


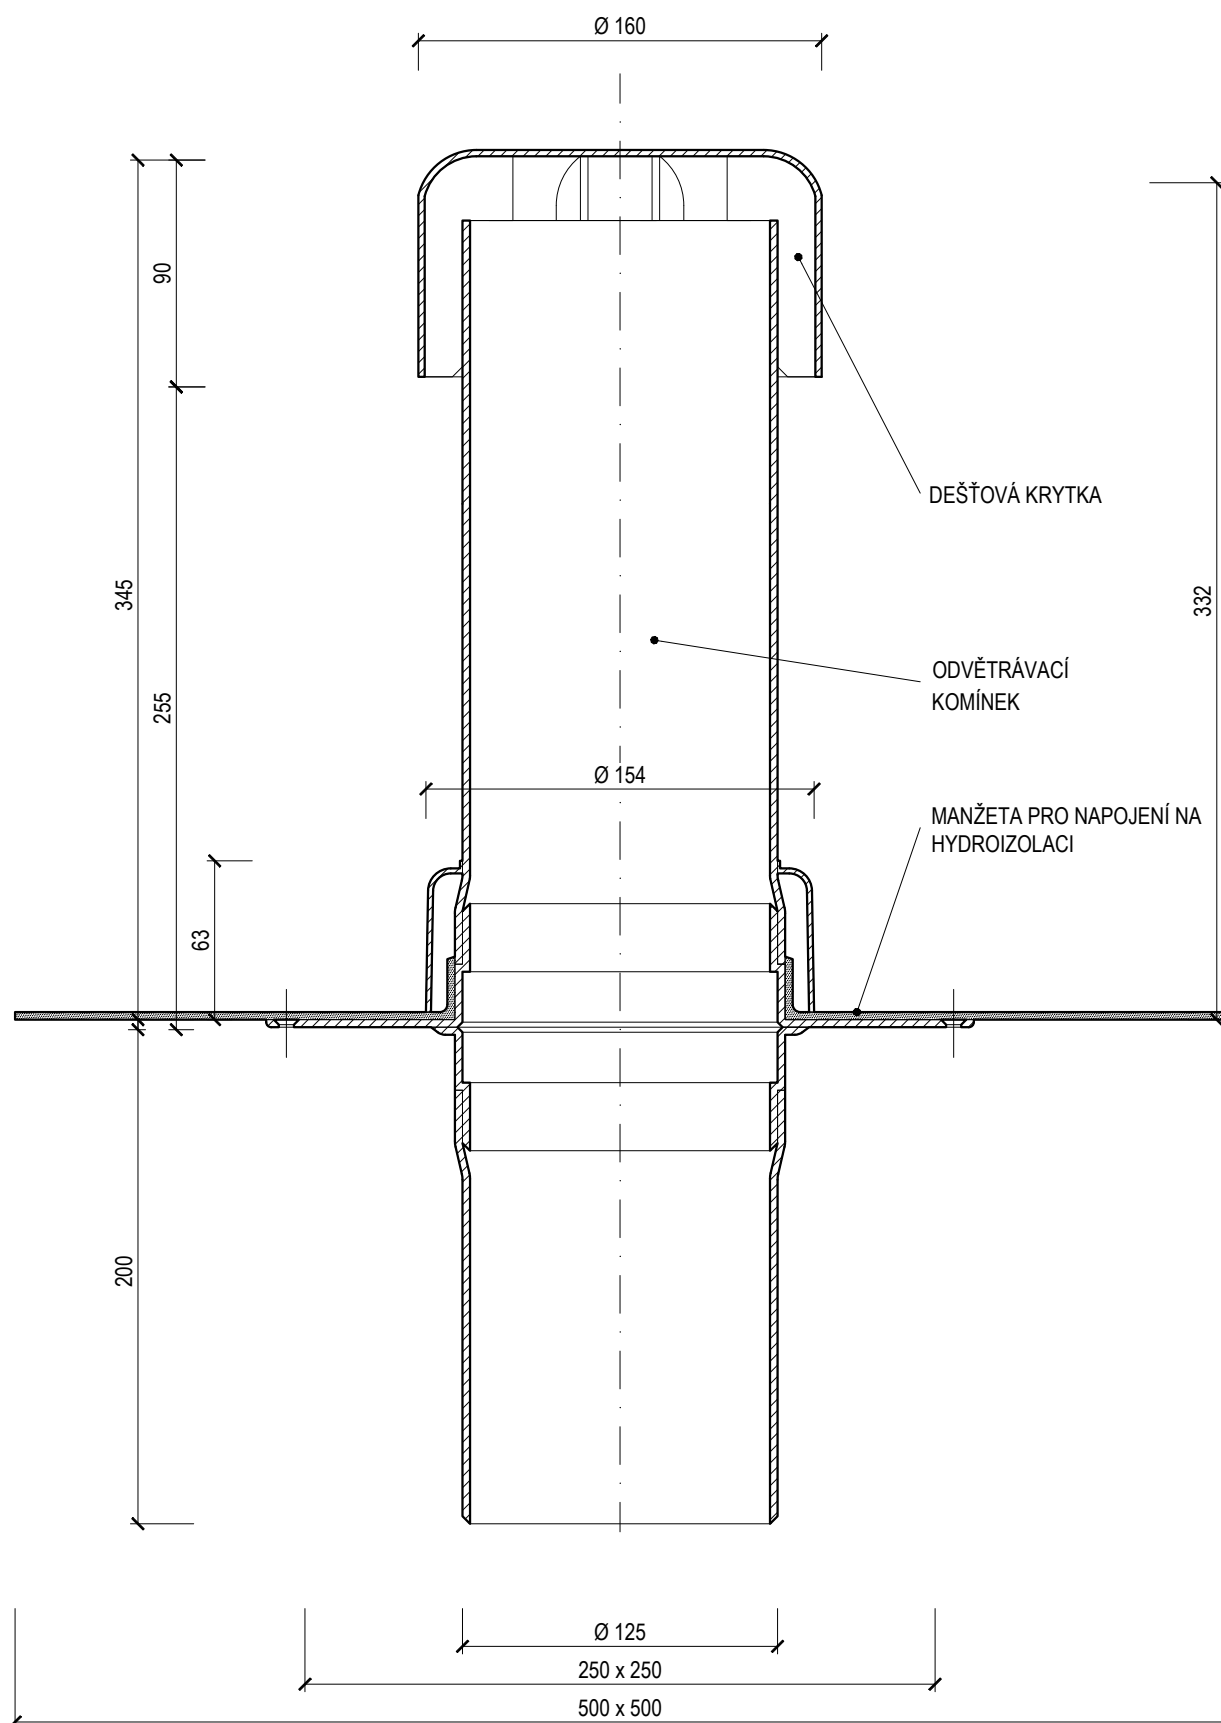

___ = standardní manžeta BIT a PVC, manžety na zakázku - FPO/TPO, EPDM, POEB, STE, PE



Název **ODVĚTRÁNÍ PRO NAPOJENÍ NA POTRUBÍ**

Typ **TWOP 125 ___**

Měřítko 1:3

Kód 146110125

Materiál POLYAMID

TOPWET

info@topwet.cz

SYSTÉMY ODVODNĚNÍ
PLOCHÝCH STŘECH

www.topwet.cz